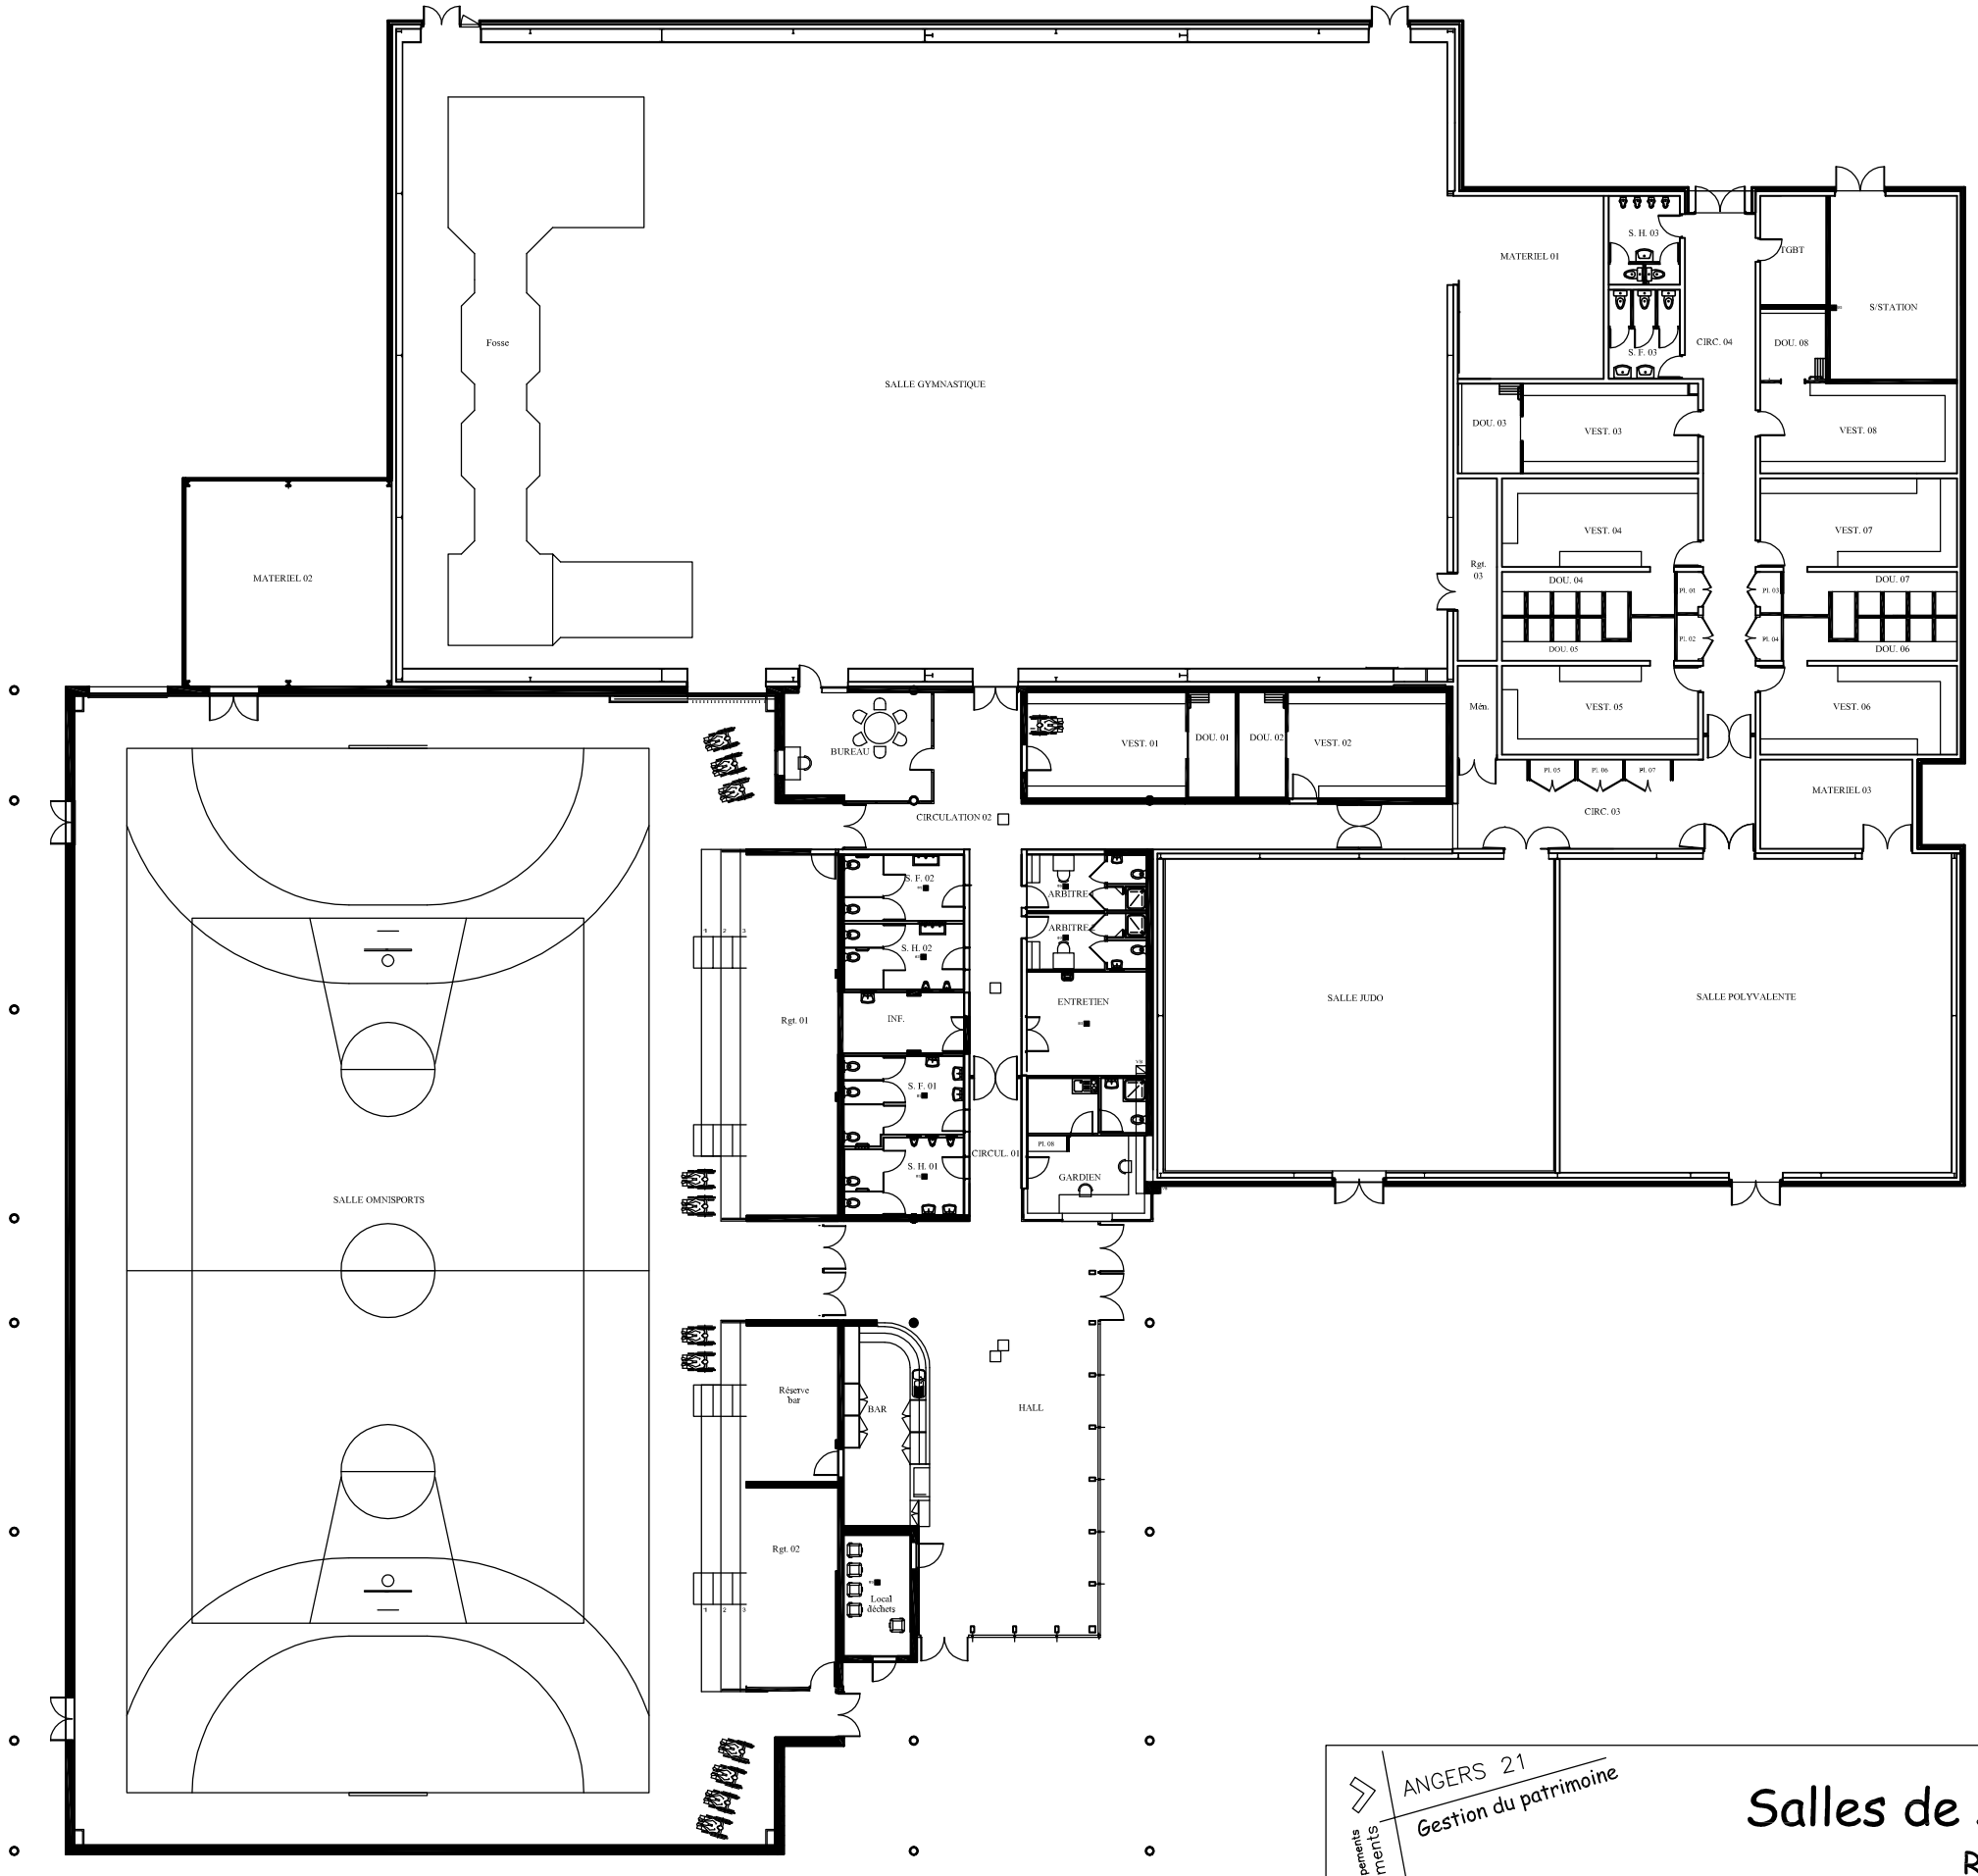

ANGERS 21
Gestion du patrimoine

Pôle Aménagement et équipements
Direction des Bâtiments

Salles de sports Roseraie

Rue Bergson

N° du Site: B11401	Echelle:	Date : 22/02/2010